
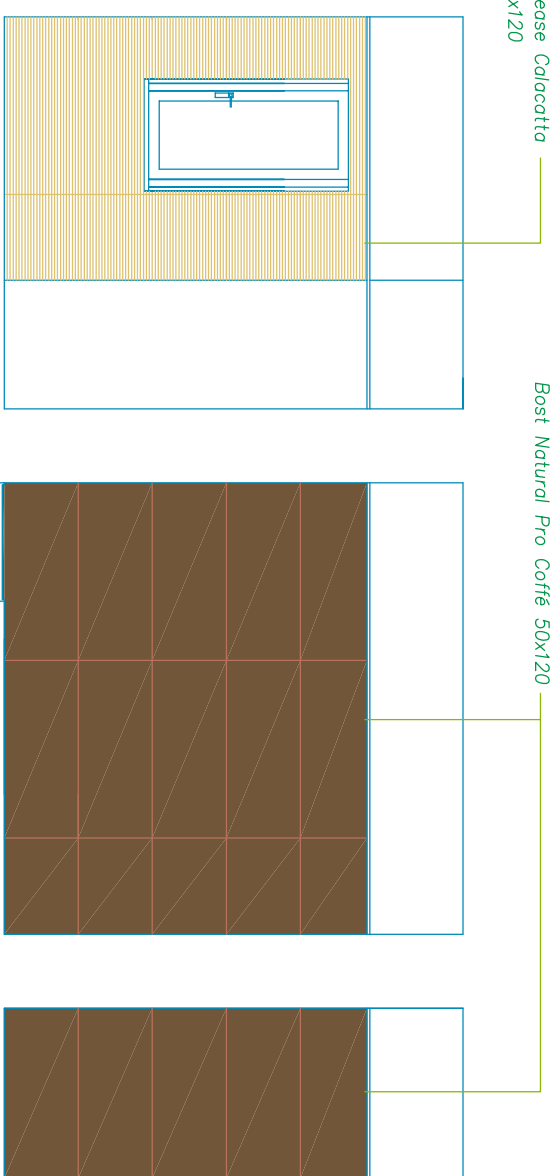
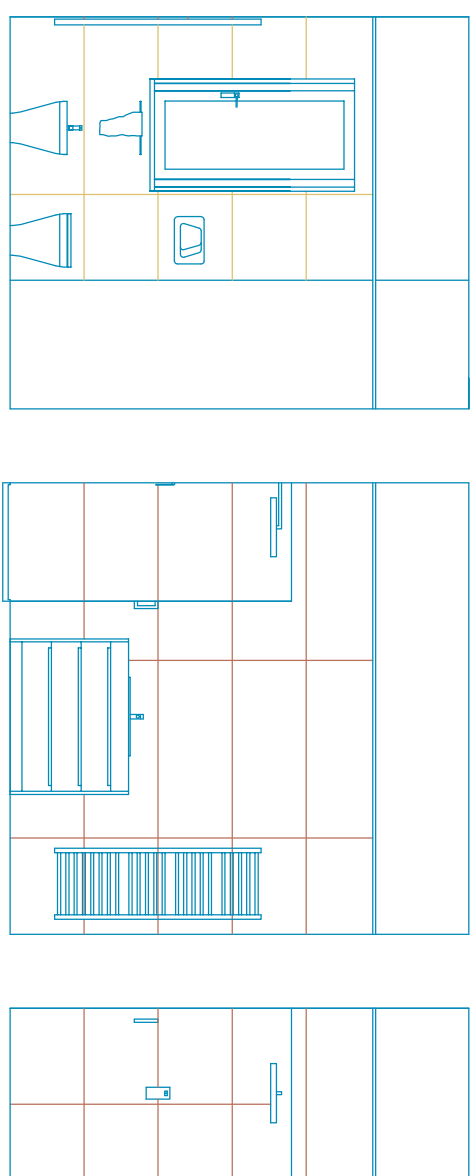
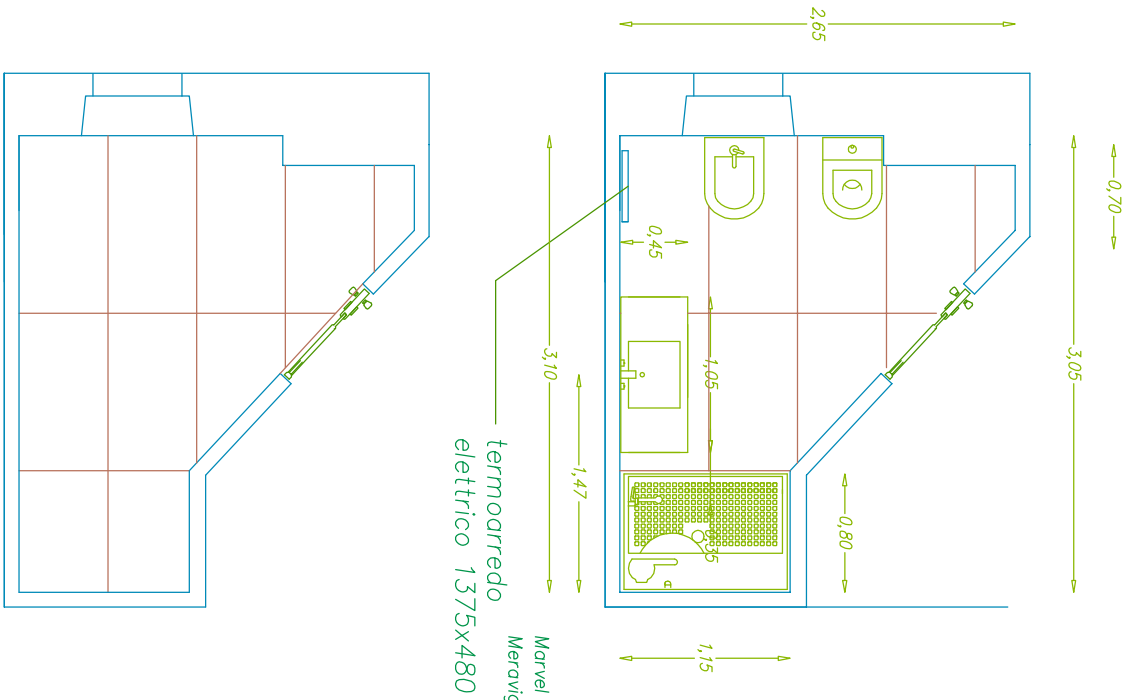


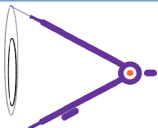

Bagno 3

MODIFICHE					SOSTITUISCE SOSTITUITO DA	OGGETTO
NOTE	1	2	3	4		
	PROGETTISTA dott. arch. Sandro Crivaro via Santorre di Santarosa 21 Grosseto				DATA Ottobre 2024	SCALA 1:50
	FIRMA				TAVOLA 9 – SCHEMA POSA PAVIMENTI E RIVESTIMENTI	INTERVENTI DI RISTRUTTURAZIONE

STUDIO DI ARCHITETTURA	COMMITTENTE prof. Fabio Ciccaloni via Po n° 40, Grosseto		FIRMA	FILE